



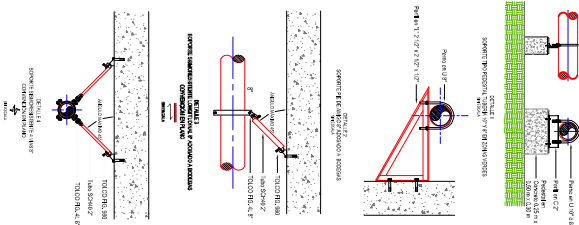

RED GENERAL  
VISTA EN PLANTA

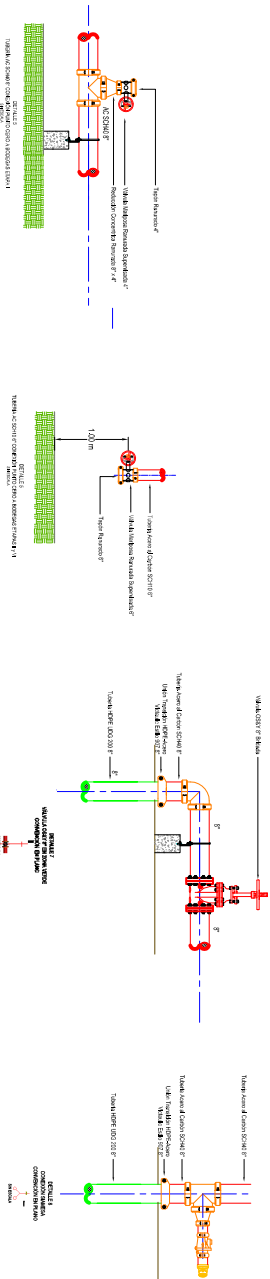

CONVENCIONES

- TUBERIA AGRICO AL CARBON SICH 40
- TUBERIA HDPE DUE 200 EXISTENTE
- TUBERIA AGRICO EN CERCADO
- UNION RAMURADA
- UNION MECANICA TUBERIA HDPE
- NUDO HIDRAULICO
- SOPORTE DE TUBERIA
- SOPORTE SISMORESISTENTE LONGITUDINAL
- VALVULA OSAY
- SIRENA
- SIRENA

REVISIÓN	FECHA	DESCRIPCIÓN
01	14/02/2017	Carbón Sirenas por el Cliente
02	15/02/2017	Carbón Sirenas por el Cliente
03		
04		
05		
06		
07		
08		

**SERVING**  
**CENTRAL DE EMPRESAS Y NEGOCIOS**  
 Red General Central de Negocios I

FECHA: 22/09/2016  
 DISEÑO: JERS  
 REVISIÓN: LARS  
 DIMENSIONES: M  
 ESCALA: 1:500  
 PLANIFICACION: SIN  
 TITULO: 02  
 REV: 02

**REDCON**  
 Consultores de Ingeniería Civil